

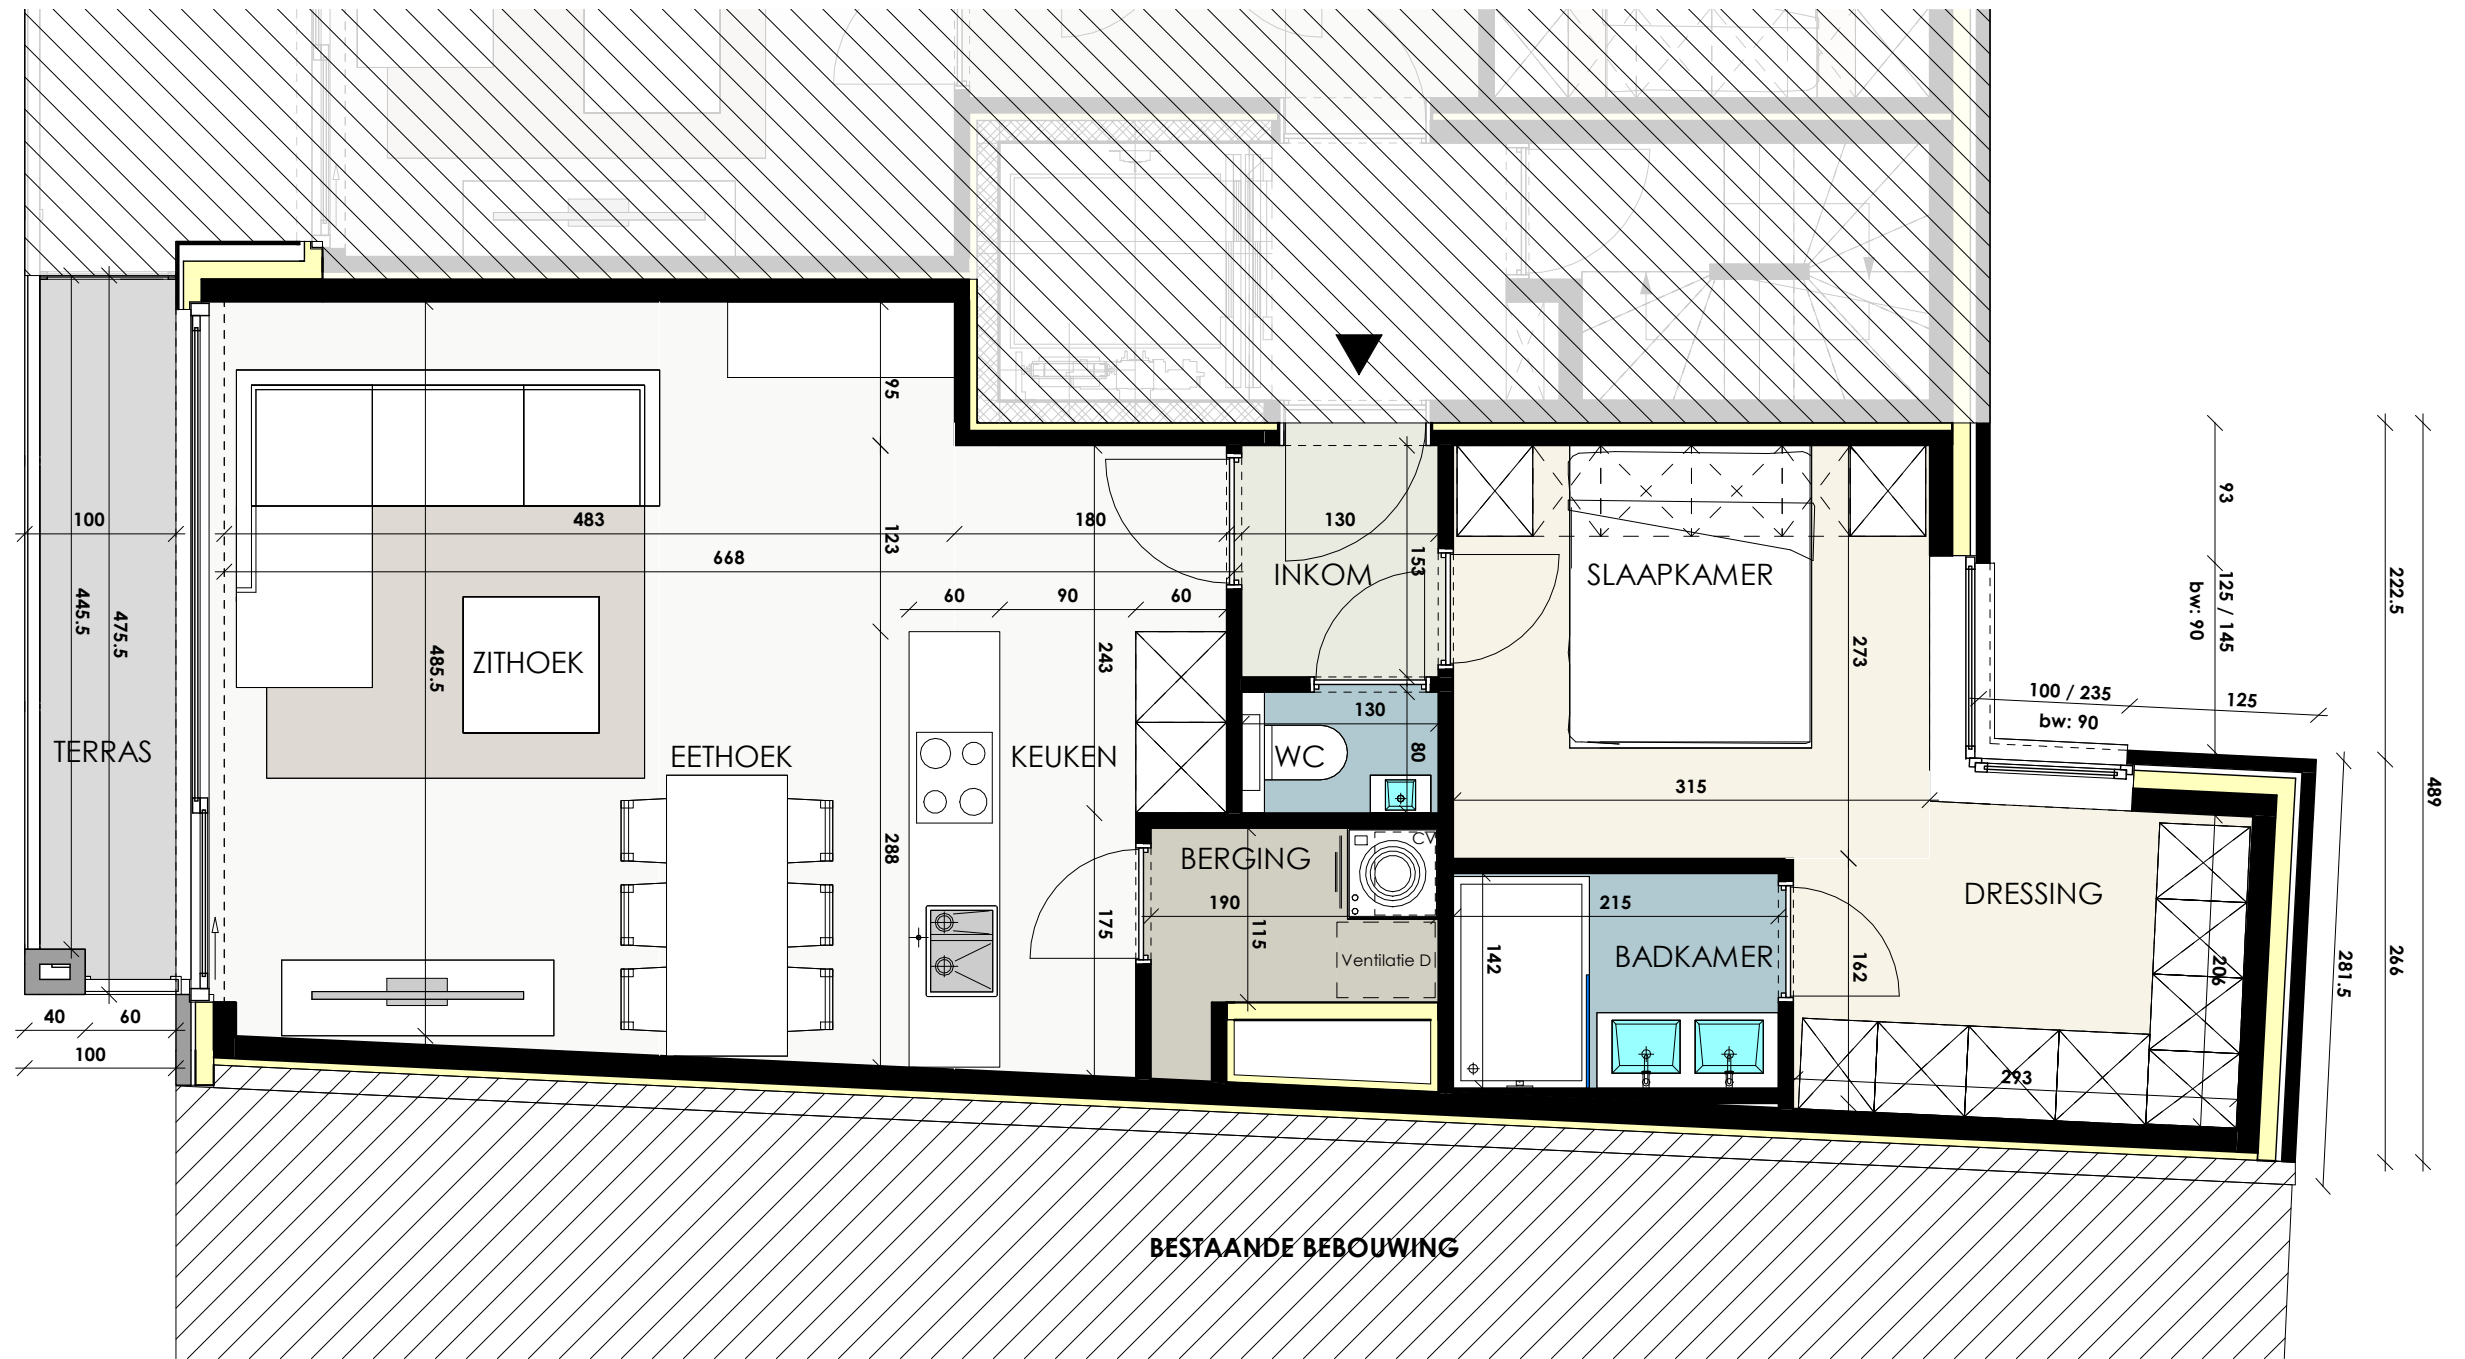
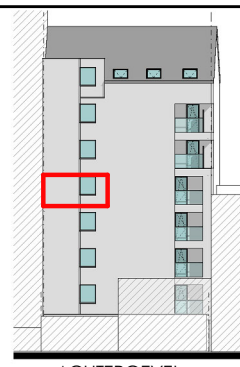


45 / 250
 333 / 235
 468
 558
 120 / 235
 30
 60

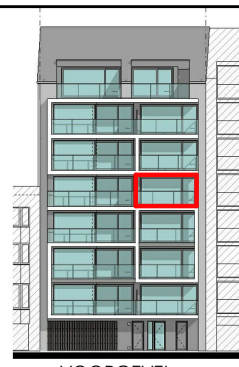

De getekende meubels zijn slechts indicatief en maken geen deel uit van de verkoopovereenkomst
 Deze tekening en de maatvoering hierop is indicatief. Het verkoopslastenboek heeft voorrang op de plannen.

PLAN

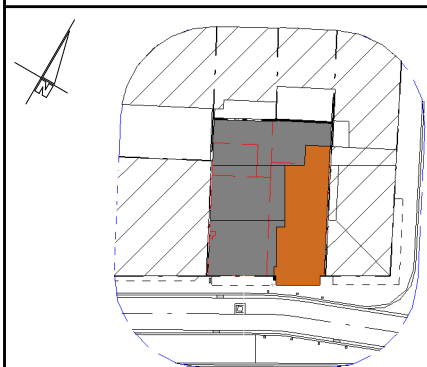

Residentie Graaf Jan

APPARTEMENT

4e VERDIEPING
 4.2

ARCHITECT



VERKOOP



OPPERVLAKTE APP.: 64.99 m²
 OPPERVLAKTE TERRAS: 4.74 m²