


40 / 250 5 / 250  
 40  
 333 / 235  
 458  
 558  
 120 / 235  
 60  
 60


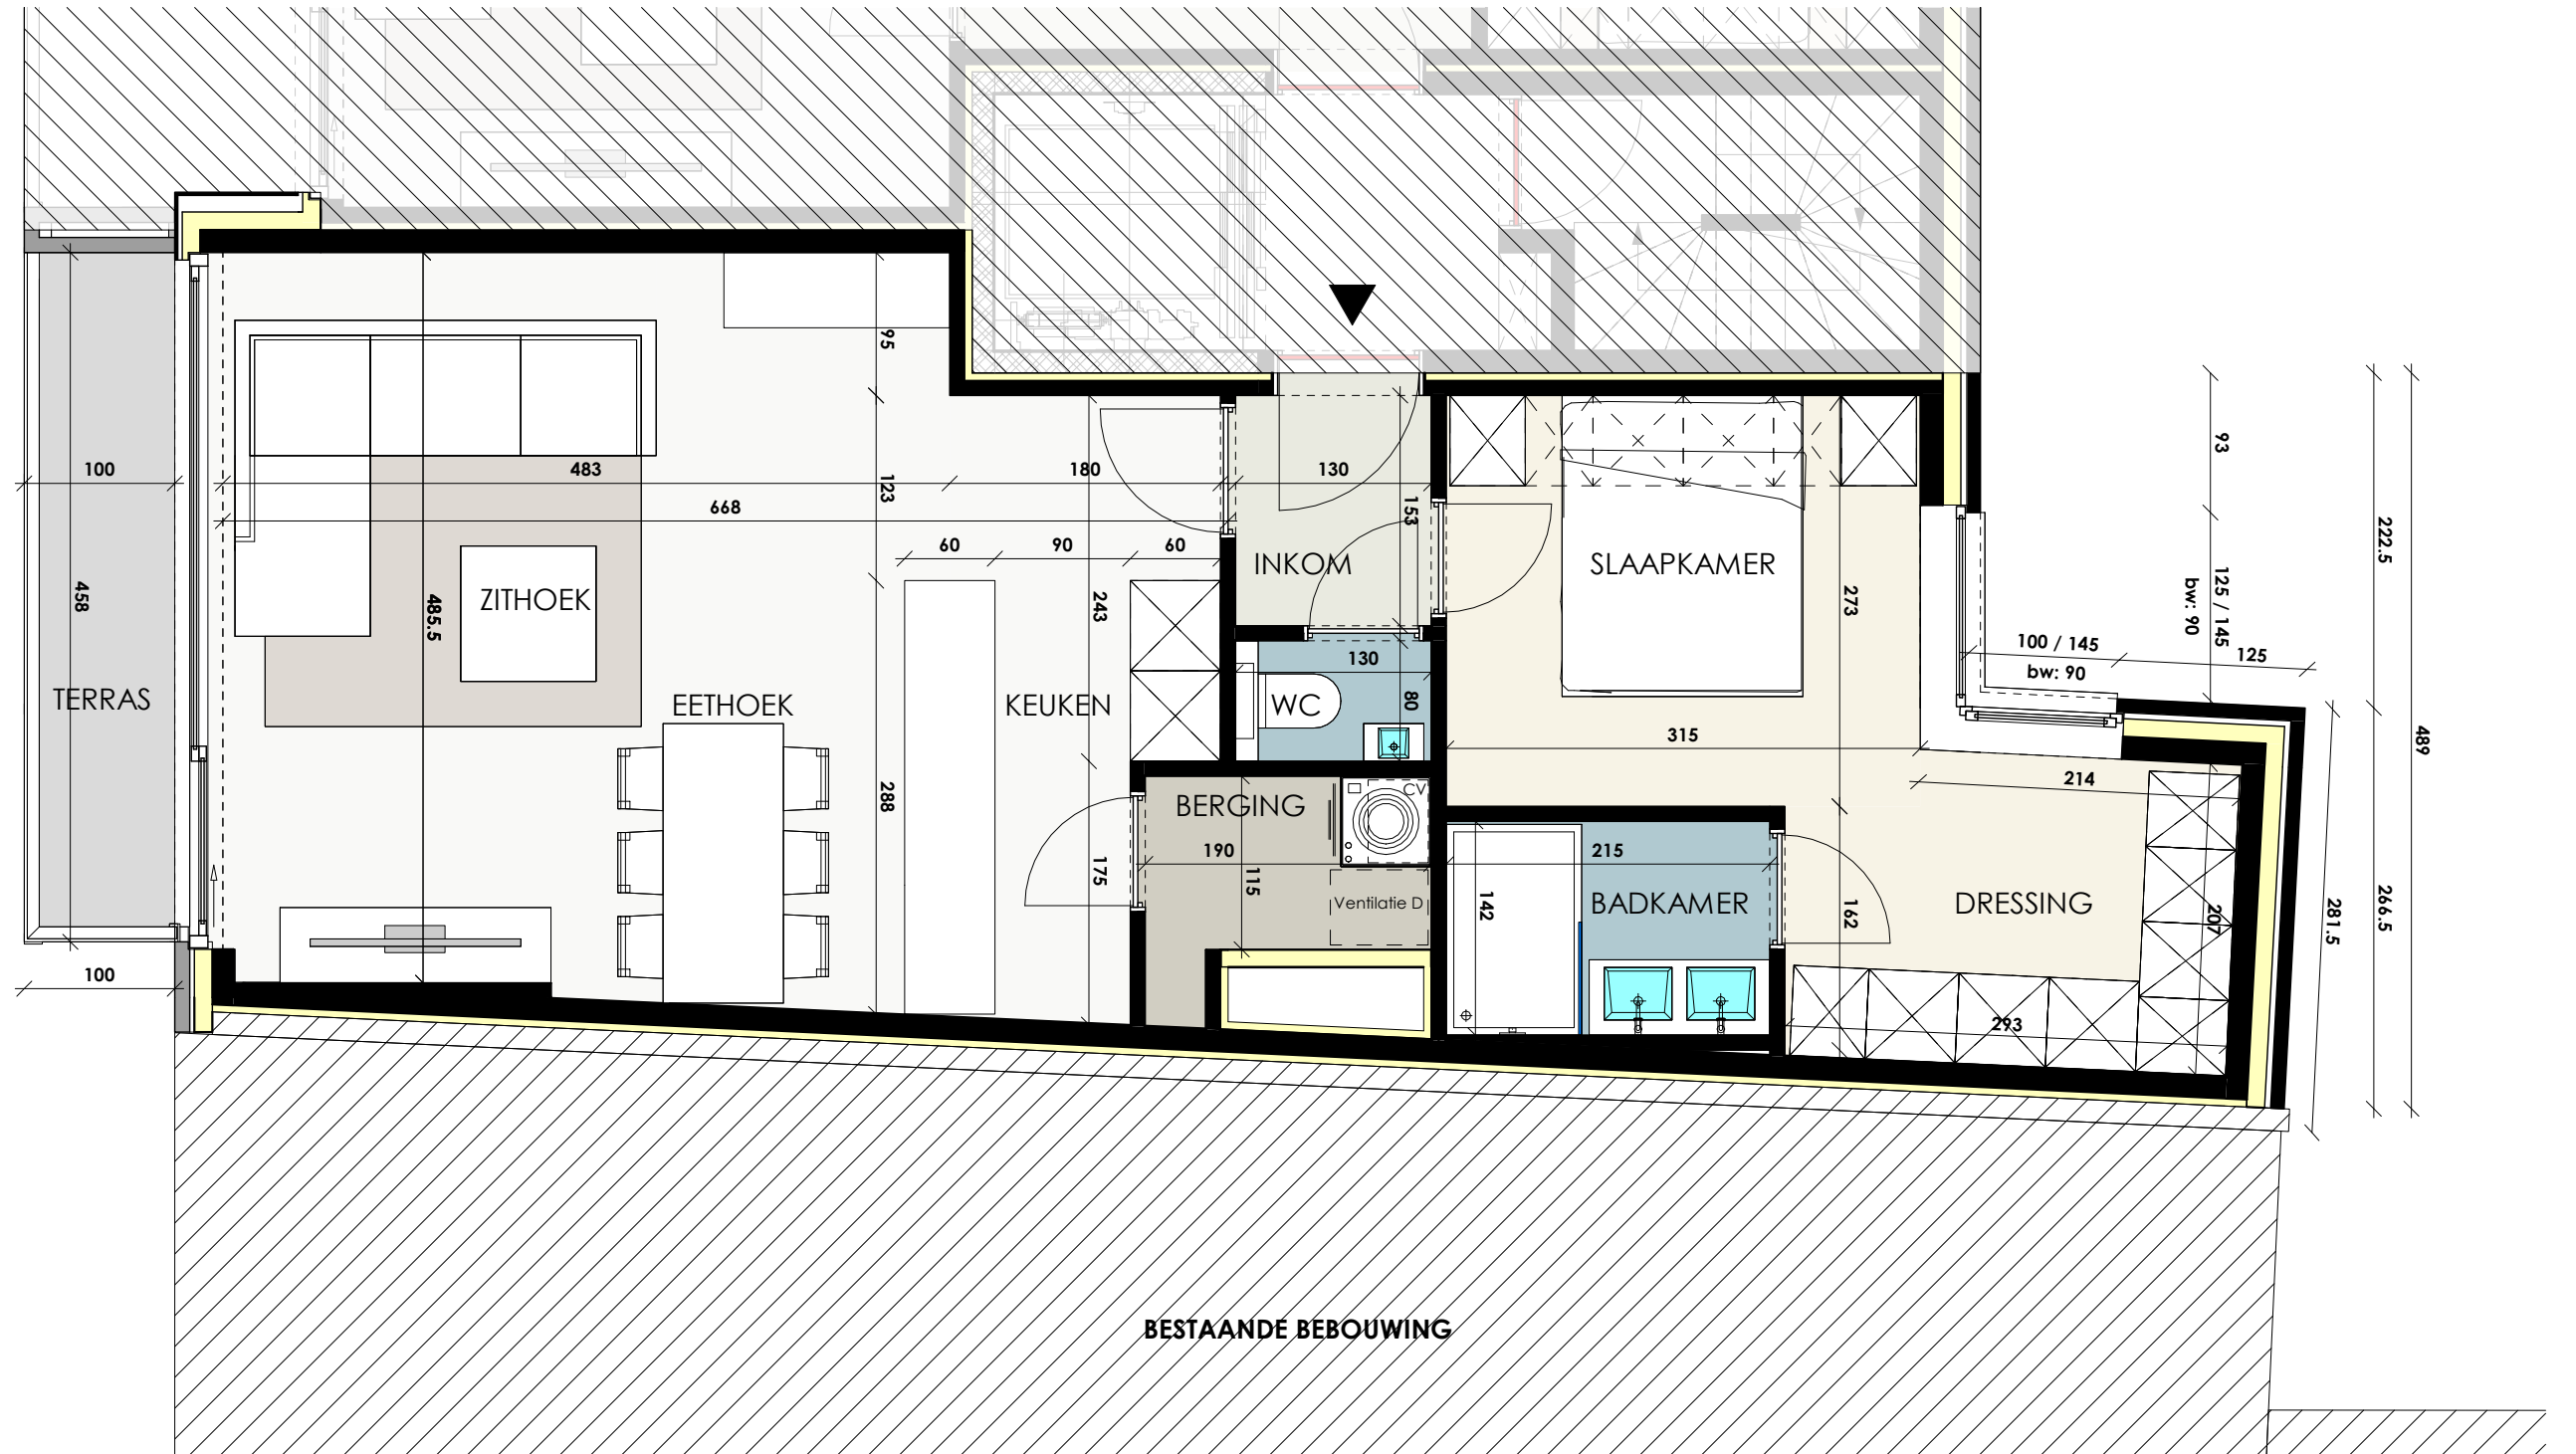


93  
 125 / 145  
 bw: 90  
 125  
 222.5  
 489  
 266.5  
 281.5


BESTAANDE BEBOUWING

De getekende meubels zijn slechts indicatief en maken geen deel uit van de verkoopovereenkomst  
 Deze tekening en de maatvoering hierop is indicatief. Het verkoopslastenboek heeft voorrang op de plannen.

PLAN

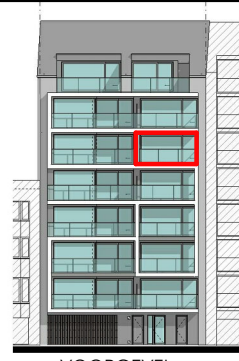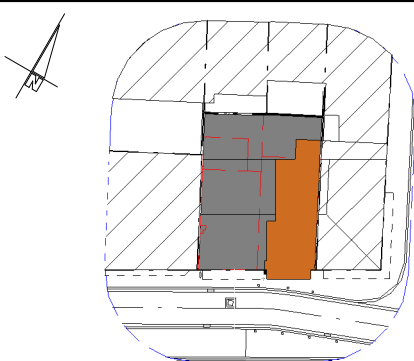

VOORGEVEL

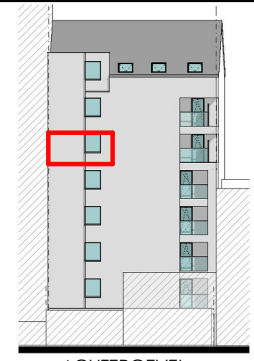

ACHTERGEVEL

Residentie Graaf Jan

APPARTEMENT

5e VERDIEPING  
 5.2

ARCHITECT



VERKOOP



OPPERVLAKTE APP.: 64.99 m<sup>2</sup>  
 OPPERVLAKTE TERRAS: 4.58 m<sup>2</sup>