

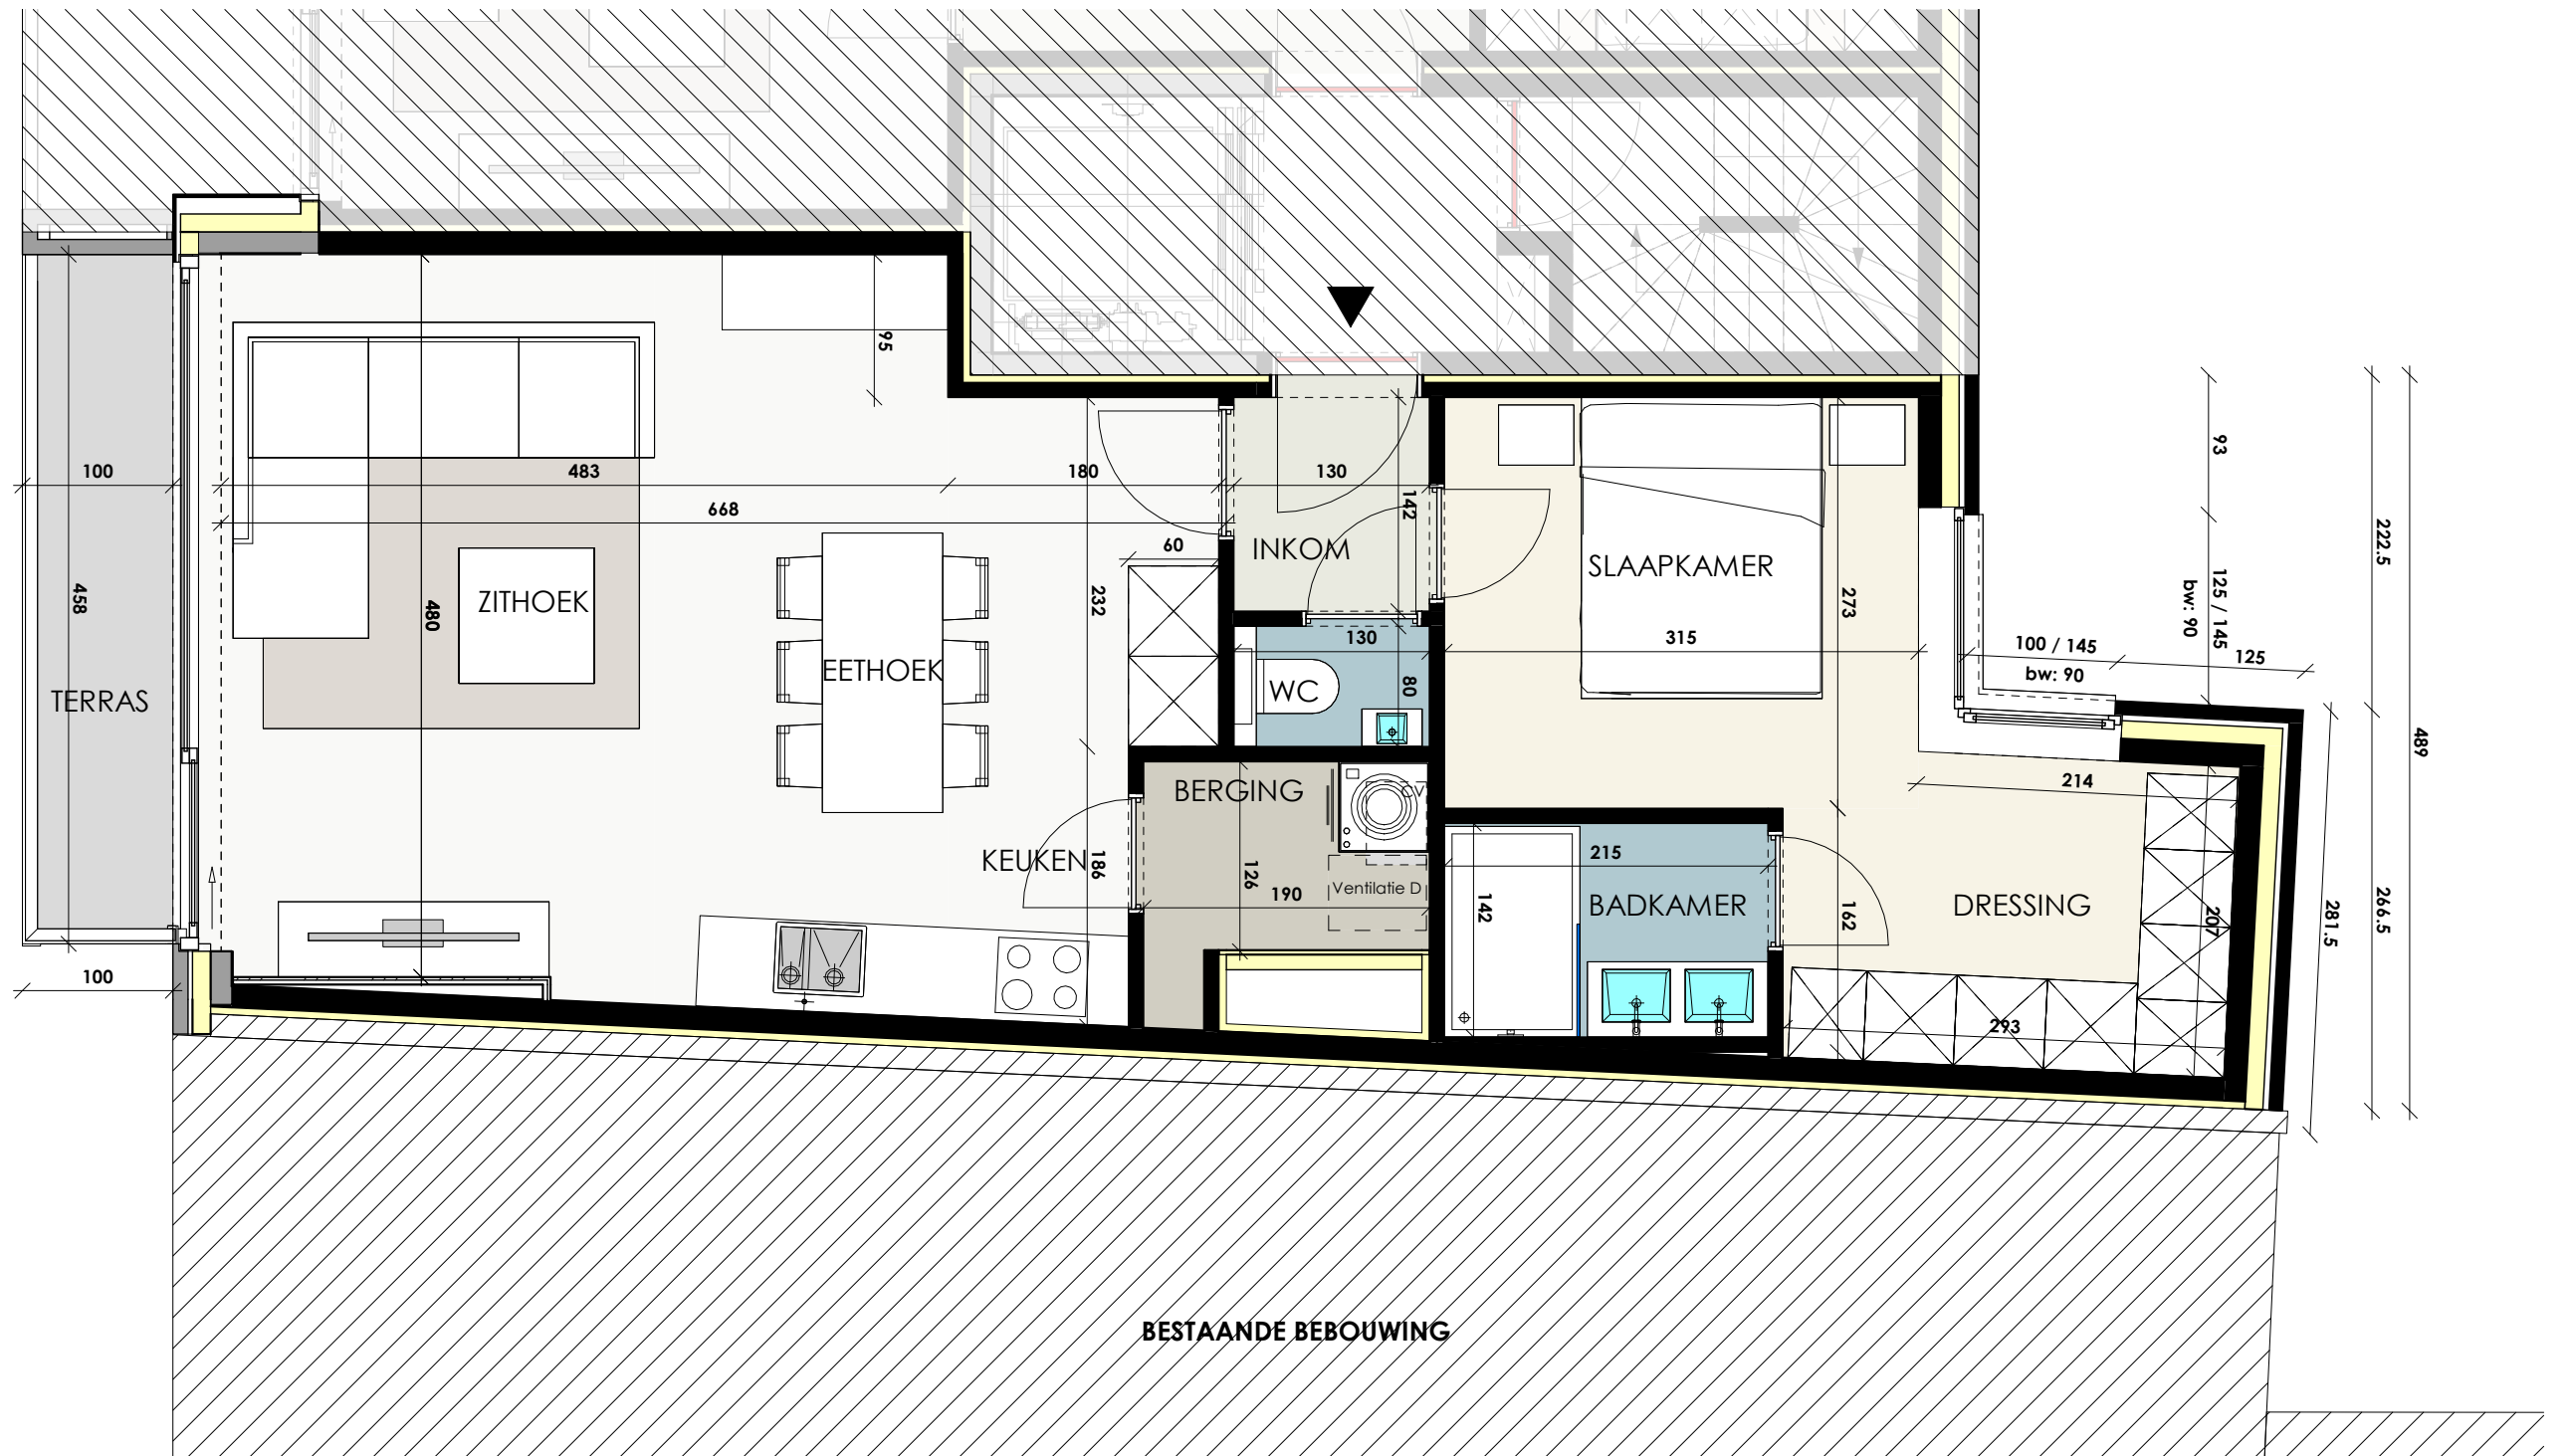
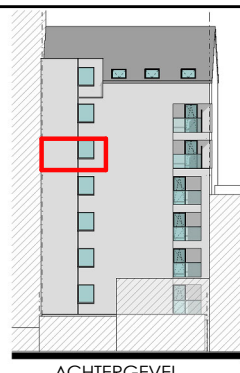


15
5
333 / 235
458
533
120 / 235
60
60

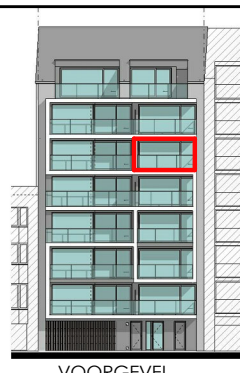

PLAN

De getekende meubels zijn slechts indicatief en maken geen deel uit van de verkoopovereenkomst
Deze tekening en de maatvoering hierop is indicatief. Het verkoopslastenboek heeft voorrang op de plannen.

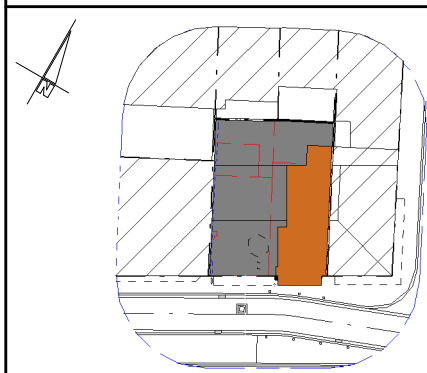

Residentie Graaf Jan

APPARTEMENT

5e VERDIEPING
5.2

ARCHITECT

VERKOOP



ABIMO
Blankenberge

OPPERVLAKTE APP.: 64.99 m²
OPPERVLAKTE TERRAS: 4.58 m²